

Załącznik nr 1 do Umowy z dnia 05.09.2024 r.


- montaż trójników prostokątnych wznoszących
- montaż zaw. odc. DN40 w skrzynkach z ok. w chodniku
- aktywacja przyłącza - zabudowa trójnika DN125/65
- likwidacja przyłącza - zabudowa odcinka prostego

- Włączenie proj. odcin. istniejącej sieci cieplowniczej DN 25

za zmianę istniejących elementów w wyniku zmian w projekcie w zakresie wznoszenia i montażu elementów wznoszących

Proj. przebudowa sieci ciepłowniczej po istniejącej trasie - r. preiz. 2x DN125/65

GD-13 6640 6009 2022
POZIOMYMI MIAMI KRAKÓW
Biuo Geodezyjne „INGEO” Jan Białas
Protokół Weryfikacji Nr GD-13 6640 6009 2022, I pl z dnia 19.07.2022r.
Jan Białas Nr uprawnień 4230/86

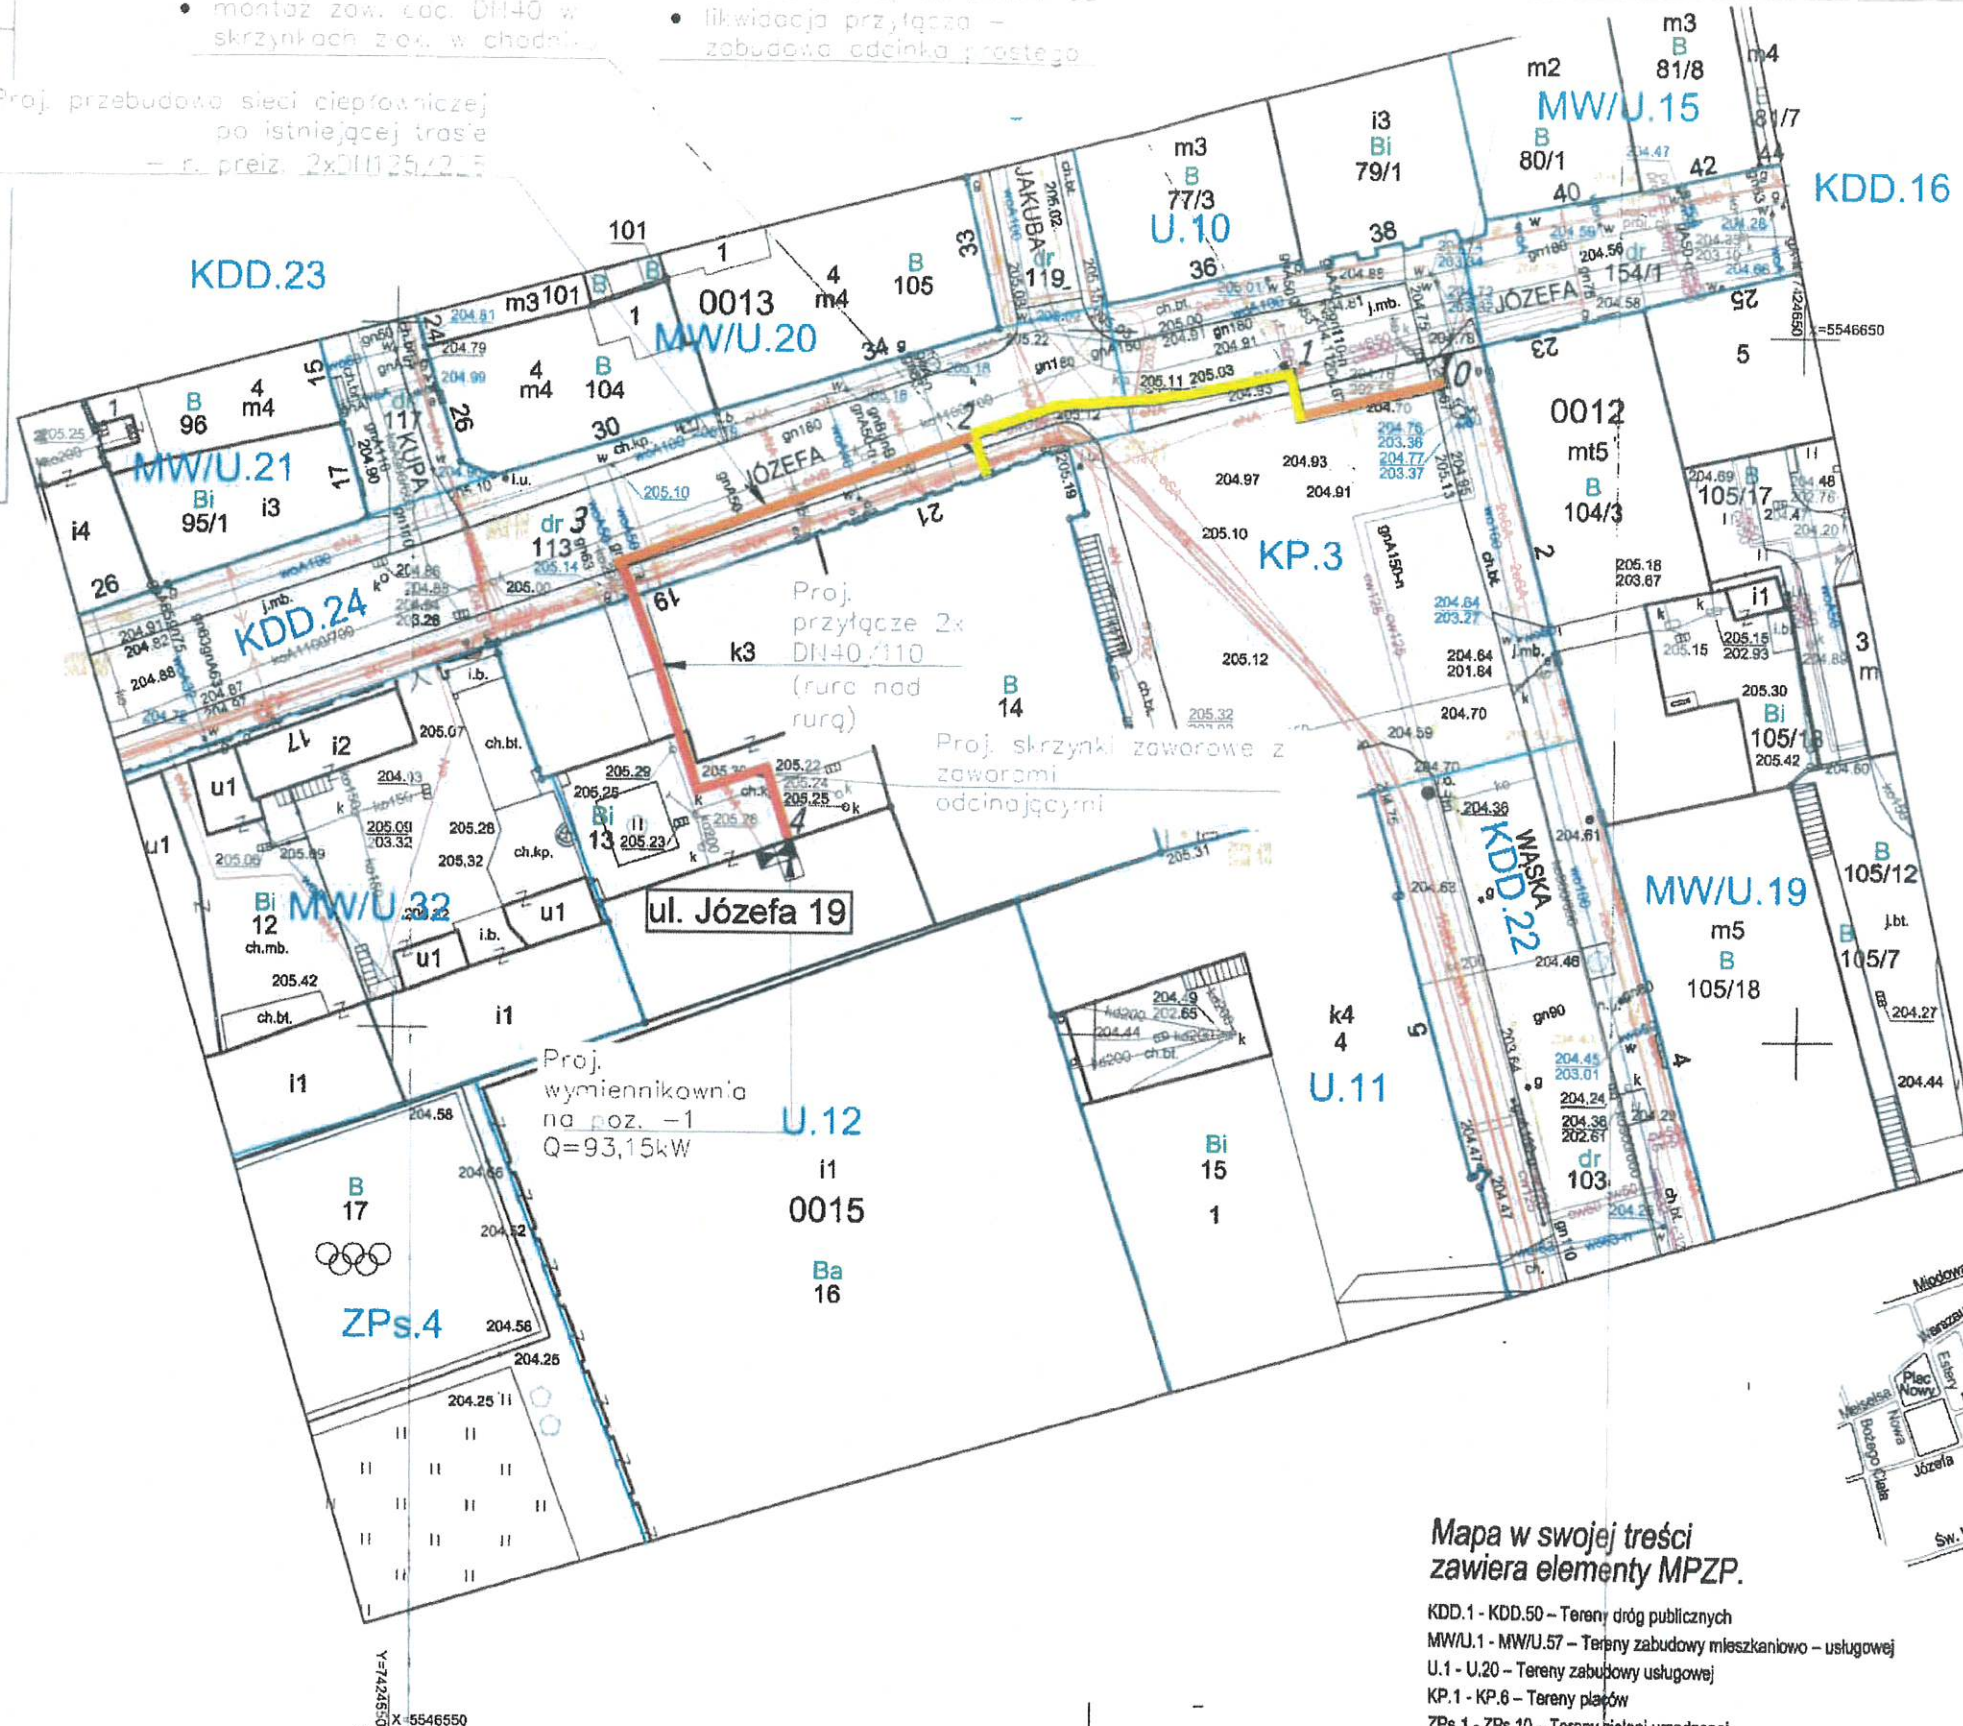

Mapa w swojej treści
zawiera elementy MPZP.

KDD.1 - KDD.50 - Tereny dróg publicznych
MW/U.1 - MW/U.57 - Tereny zabudowy mieszkaniowo - usługowej
U.1 - U.20 - Tereny zabudowy usługowej
KP.1 - KP.6 - Tereny placów
ZPs.1 - ZPs.10 - Tereny zieleni urządzonej

- linie rozgraniczające
- obowiązująca linia zabudowy

Nazwa projektu:			
PROJEKT PRZYŁĄCZENIA DO SIĘCI CIEPŁOWNICZEJ ZLOKALIZOWANEGO PRZY UL. JÓZEFA 19, NA DZIAŁKĘ JEDN. EWID.: ŚRÓDMIEŚCIE			
Nazwa opracowania:			
PROJEKT PRZYŁĄCZA CIEPŁOWNICZEGO PRZEBUDOWĄ OSIEDLOWEJ SIĘCI			
Adres inwestycji:			
KRAKÓW, UL. JÓZEFA 19 DZ. NR: 13, 103(dr), 113(dr) OBR. 0015, JEDN. EWID. ŚI			
Inwestor:			
UNIwersytet Jagielloński 31-007 KRAKÓW UL. GOŁĘBIA 24			
Projektował:			
Opracował:			
Treść rysunku:			
Faza proj.:	Branża:	Data:	Skala:
		12.2022	
PROJEKT OBYJĘTY PRAWAMI AUTORSKIMI			

