


MAPA DO USTANOWIENIA SŁUŻEBNOŚCI
z obszarem terenu zajętego przez powierzchnię przeznaczoną do obsługi przewodów
dla służebności przesyłu na działce o nr 92/1
skala 1:250
sekcja: 7.124.11.15.4.2, 7.124.11.15.4.4, 7.124.12.11.3.1, 7.124.12.11.3.3

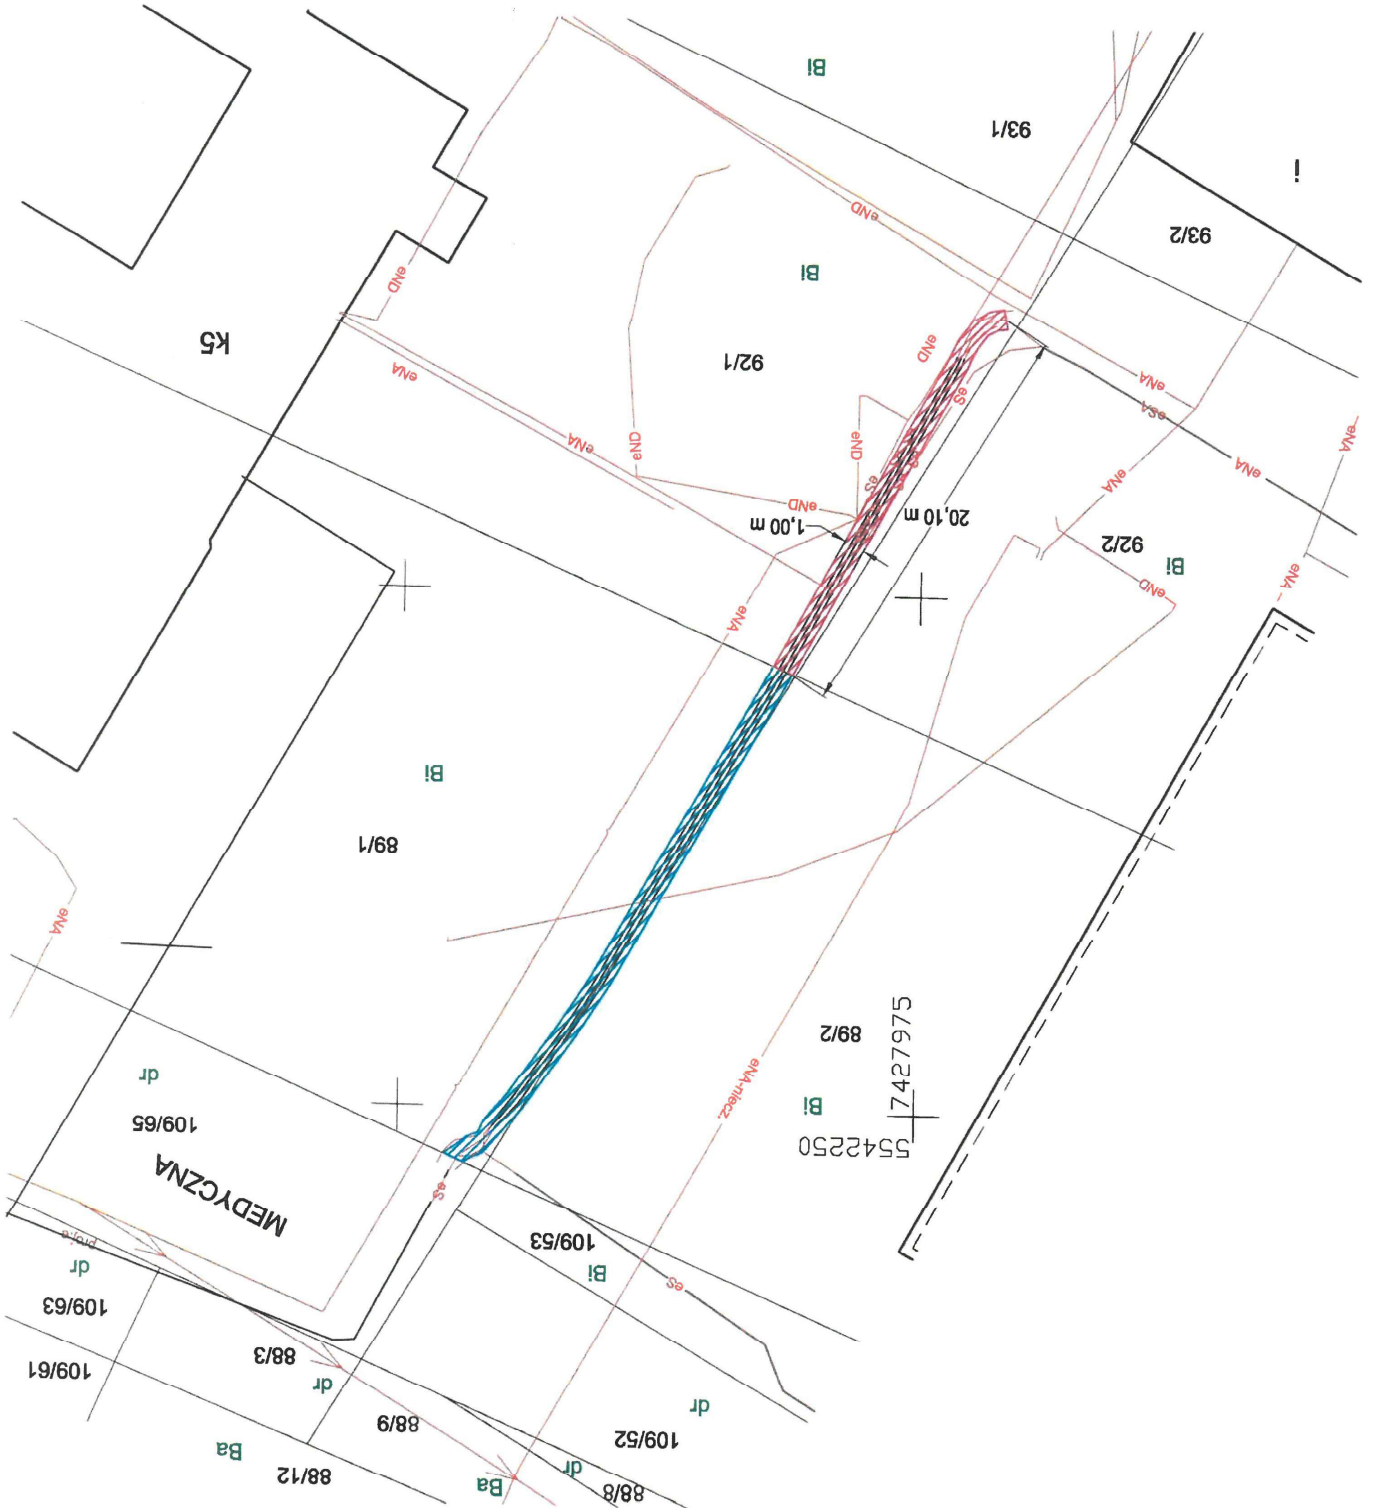

■ służebności przesyłu o pow. 0,0020 ha na działce o nr 92/1
■ służebności przesyłu na pozostałych działkach