


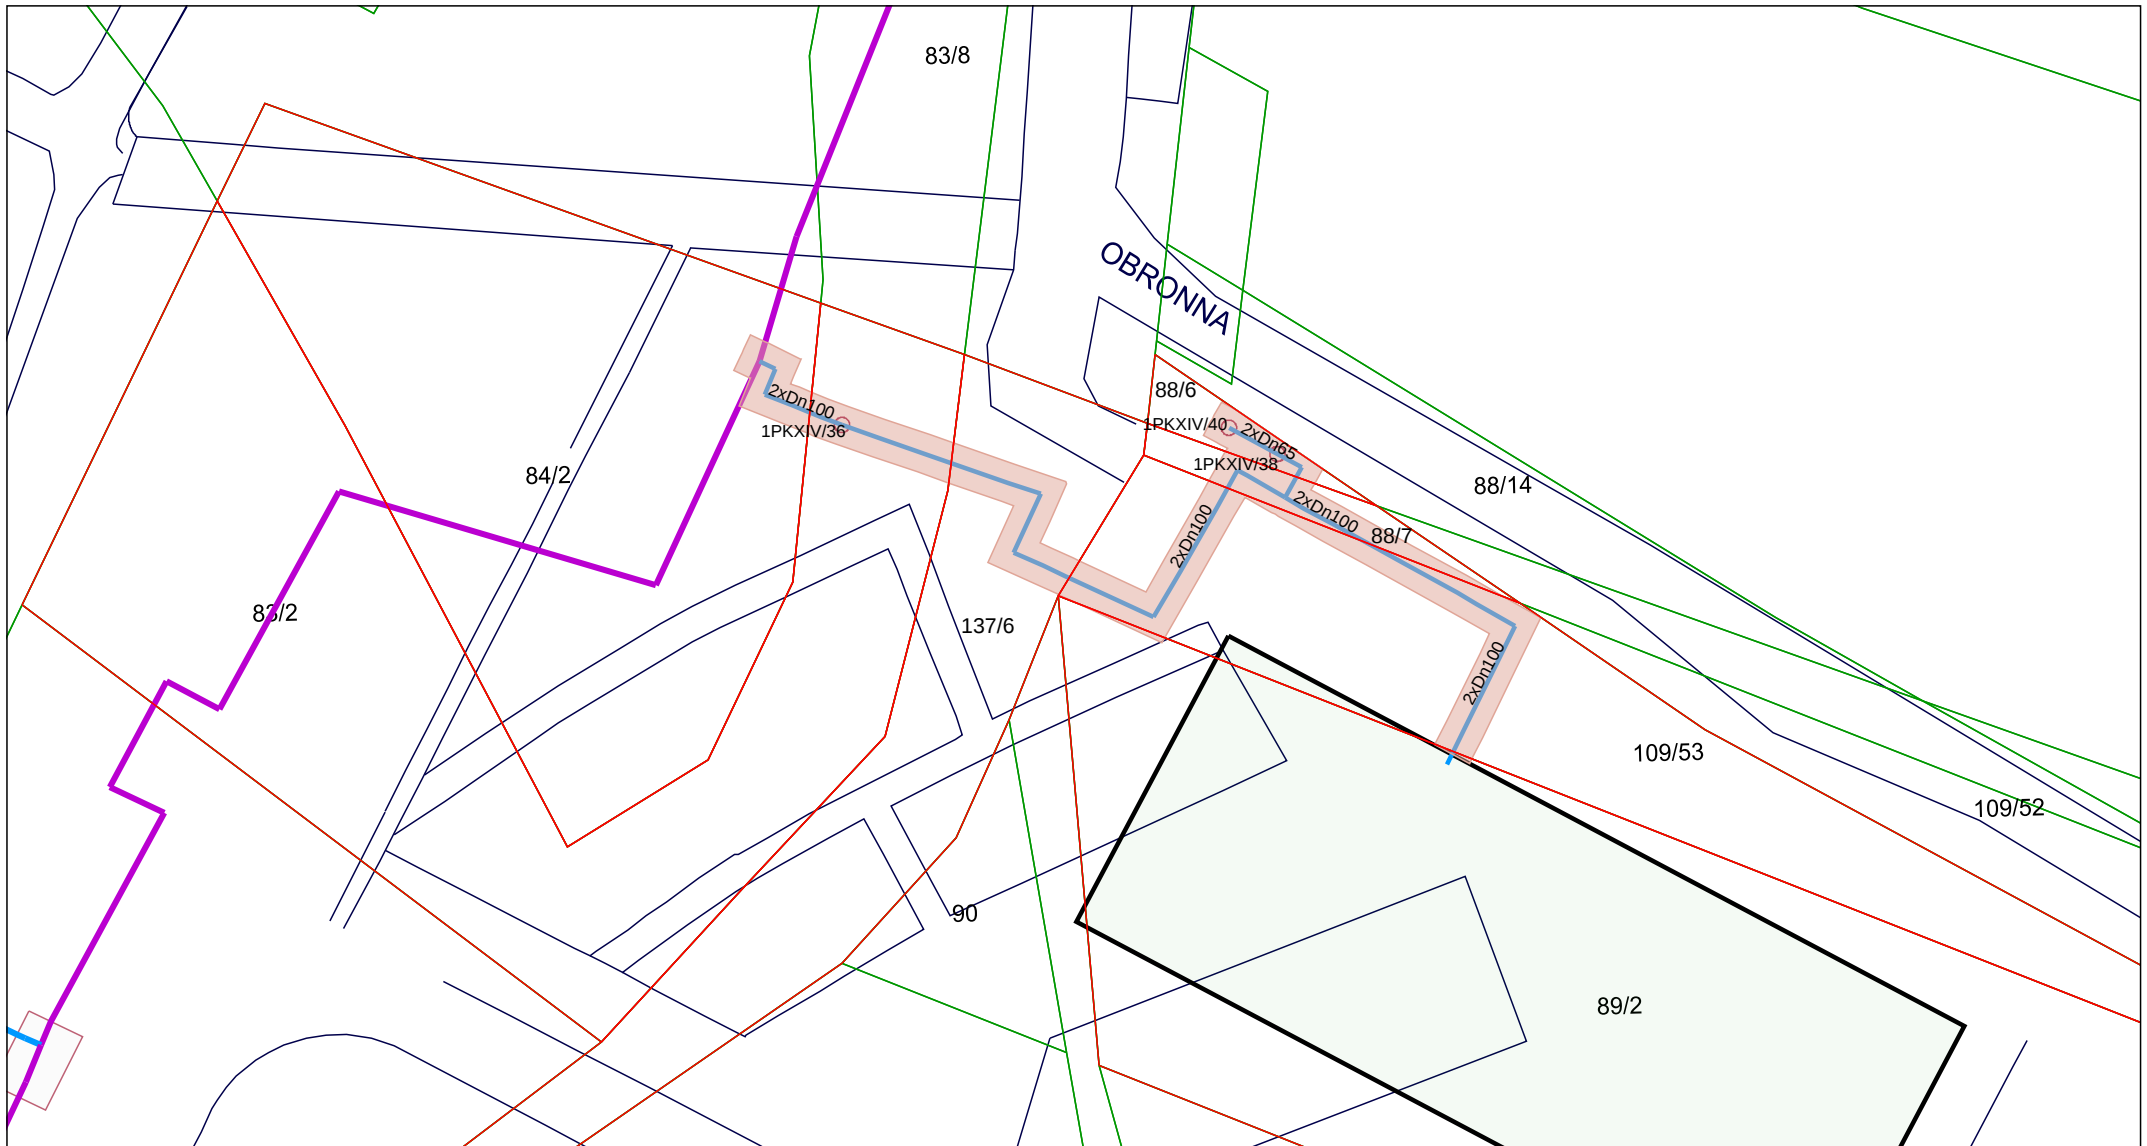

Legenda

 pas eksploatacyjny służebności przesyłu

Data: 12.09.2025 skala 1:500

Opracował: Tomasz Karaś

dział Dyrektora ds. Regulacji Stanów Prawnych (DT)

powierzchnia służebności przesyłu 221,88 m²
dz. nr 84/2, 83/2, 137/6, 109/53, 89/2, 88/7, 88/6
obr. 59 Podgórze



Parametry techniczne				
oznaczenie nieruchomości	Średnica Dn	Szerokość [m]	Długość [m]	Powierzchnia służebności
dz. nr 84/2 obr. 59 Podgórze	100 preizolowana	2,60	7,53	19,57
dz. nr 83/2 obr. 59 Podgórze	100 preizolowana	2,60	9,91	25,77
dz. nr 137/6 obr. 59 Podgórze	100 preizolowana	2,60	14,52	37,76
dz. nr 109/53 obr. 59 Podgórze	100 preizolowana	2,60	35,61	92,59
dz. nr 89/2 obr. 59 Podgórze	100 preizolowana	2,60	0,38	1,00
dz. nr 88/7 obr. 59 Podgórze	100 preizolowana	2,60	10,02	28,93
dz. nr 88/6 obr. 59 Podgórze	65 preizolowana	2,50	1,55	16,26
	65 preizolowana	2,50	6,50	
	studzienka c.o. 1PKXIV/38			
	studzienka c.o. 1PKXIV/40			
suma				221,88