


TOMASZ SETA USŁUGI GEODEZYJNE "SeGeo"
32-065 Krzeszowice, ul. Żbicka 143
REGON 120831946, NIP 7961348506
tel. 728477605, segeo@interia.eu

ID nr GD-13.6640.4363.2025
Woj. małopolskie
Powiat m. Kraków
Obr. P-59
Działka nr 89/1

MAPA DO USTANOWIENIA SŁUŻEBNOŚCI
z obszarem terenu zajętego przez powierzchnię przeznaczoną do obsługi przewodów
dla służebności przesyłu na działce o nr 89/1
skala 1:250
sekcja: 7.124.11.15.4.2, 7.124.11.15.4.4, 7.124.12.11.3.1, 7.124.12.11.3.3

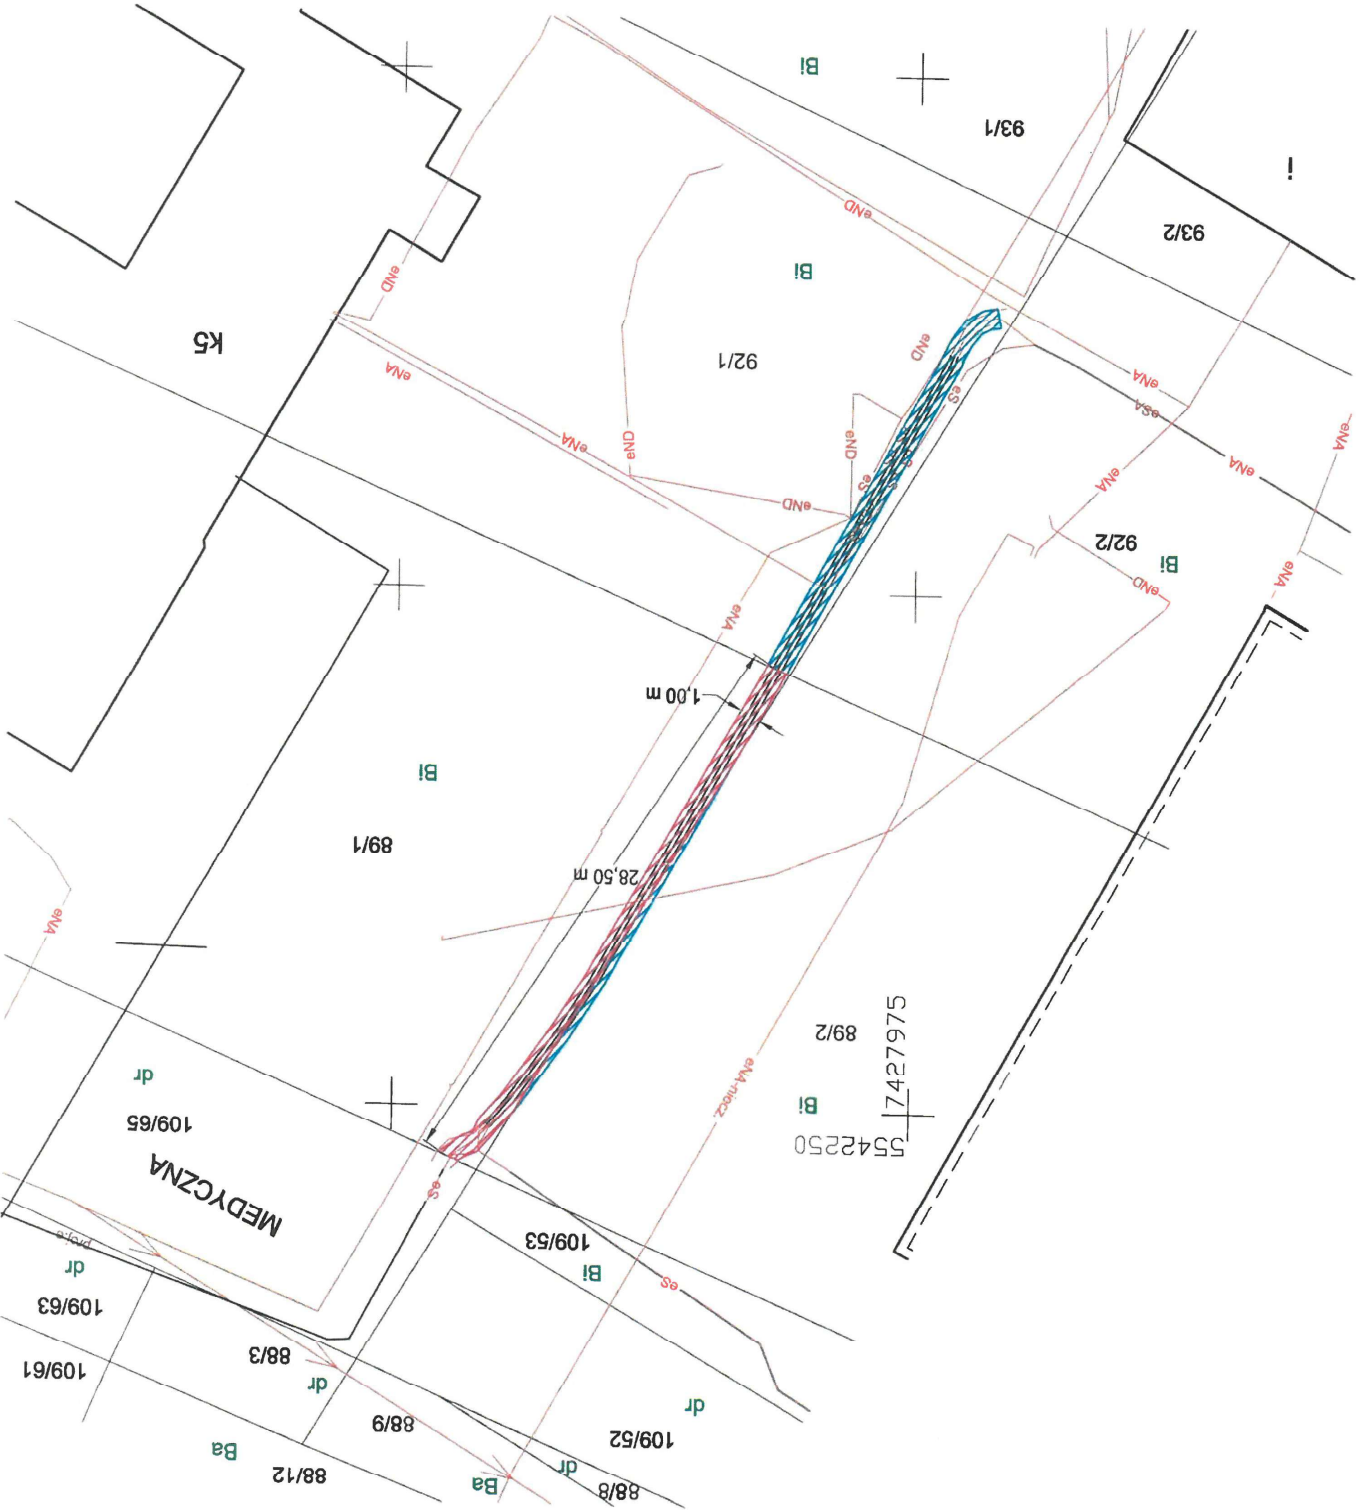

GEODETA I ZAWIĄZANY
mgr inż. Tomasz Seta
tel. 0-728-477-605
NIP 7961348506

sporządził:
mgr inż. Tomasz Seta
dnia: 30.05.2025 r.